



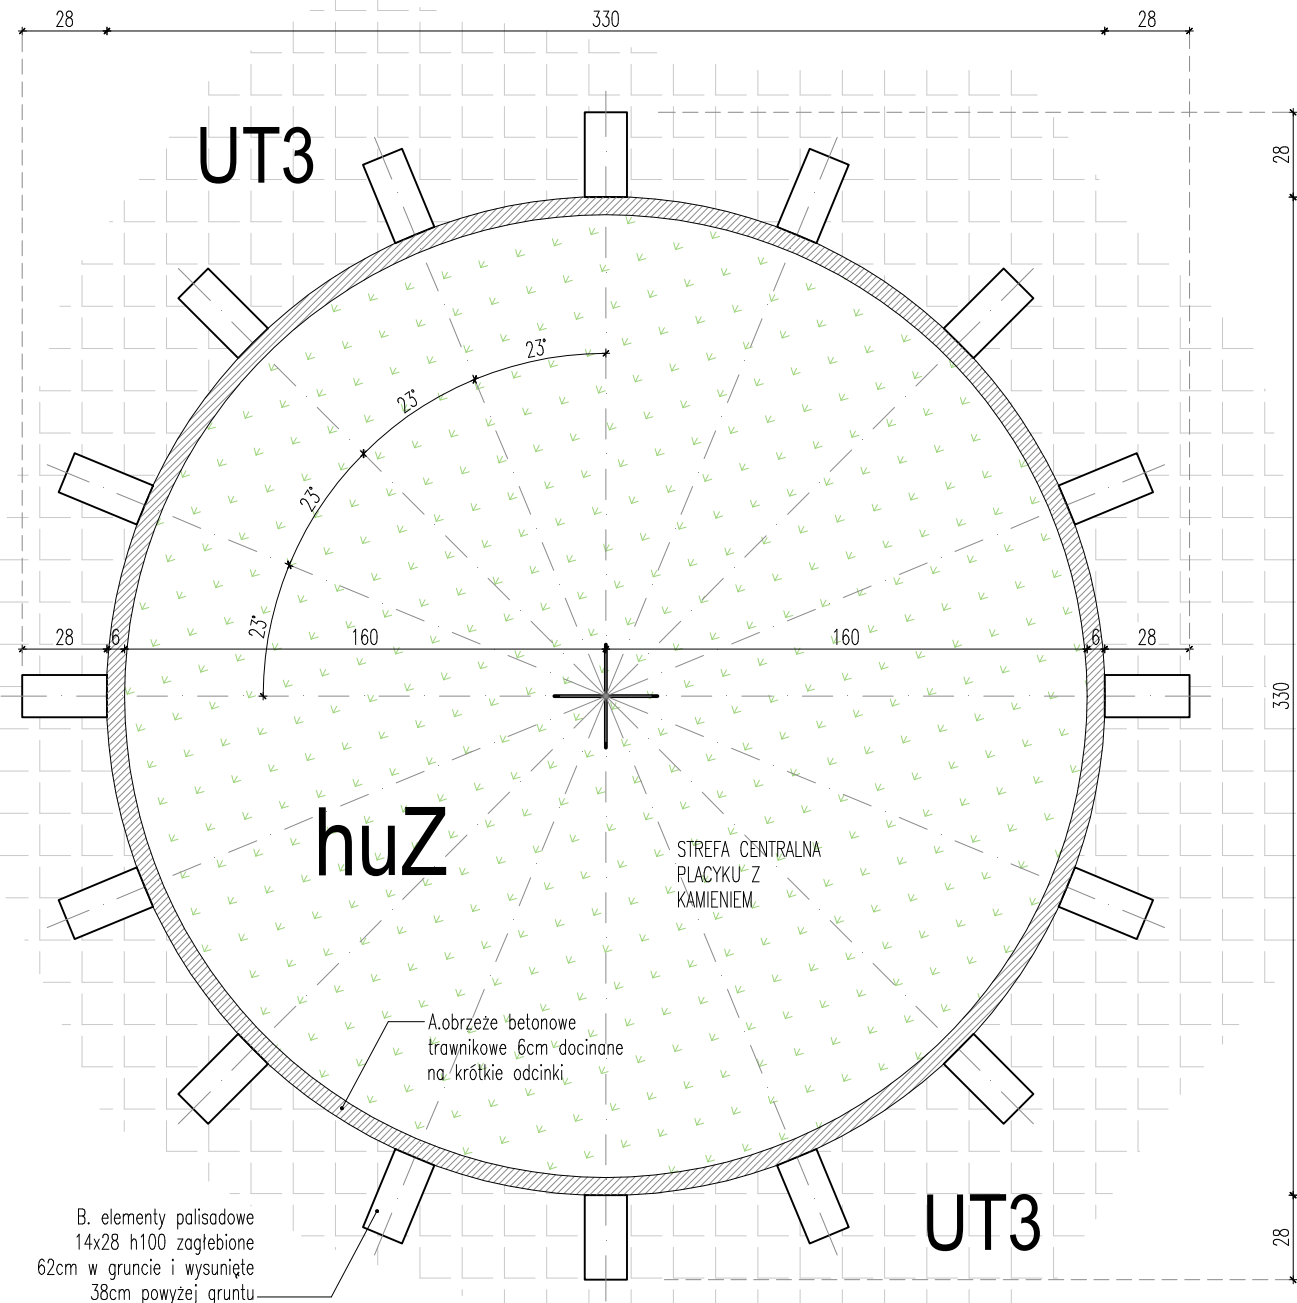


ETAP I KSZTAŁTOWANIA PLACU Z KAMIENIEM ORAZ SIEDZISKA

- montaż obrzeża betonowego
- montaż elementów palisadowych prefabrykowanych

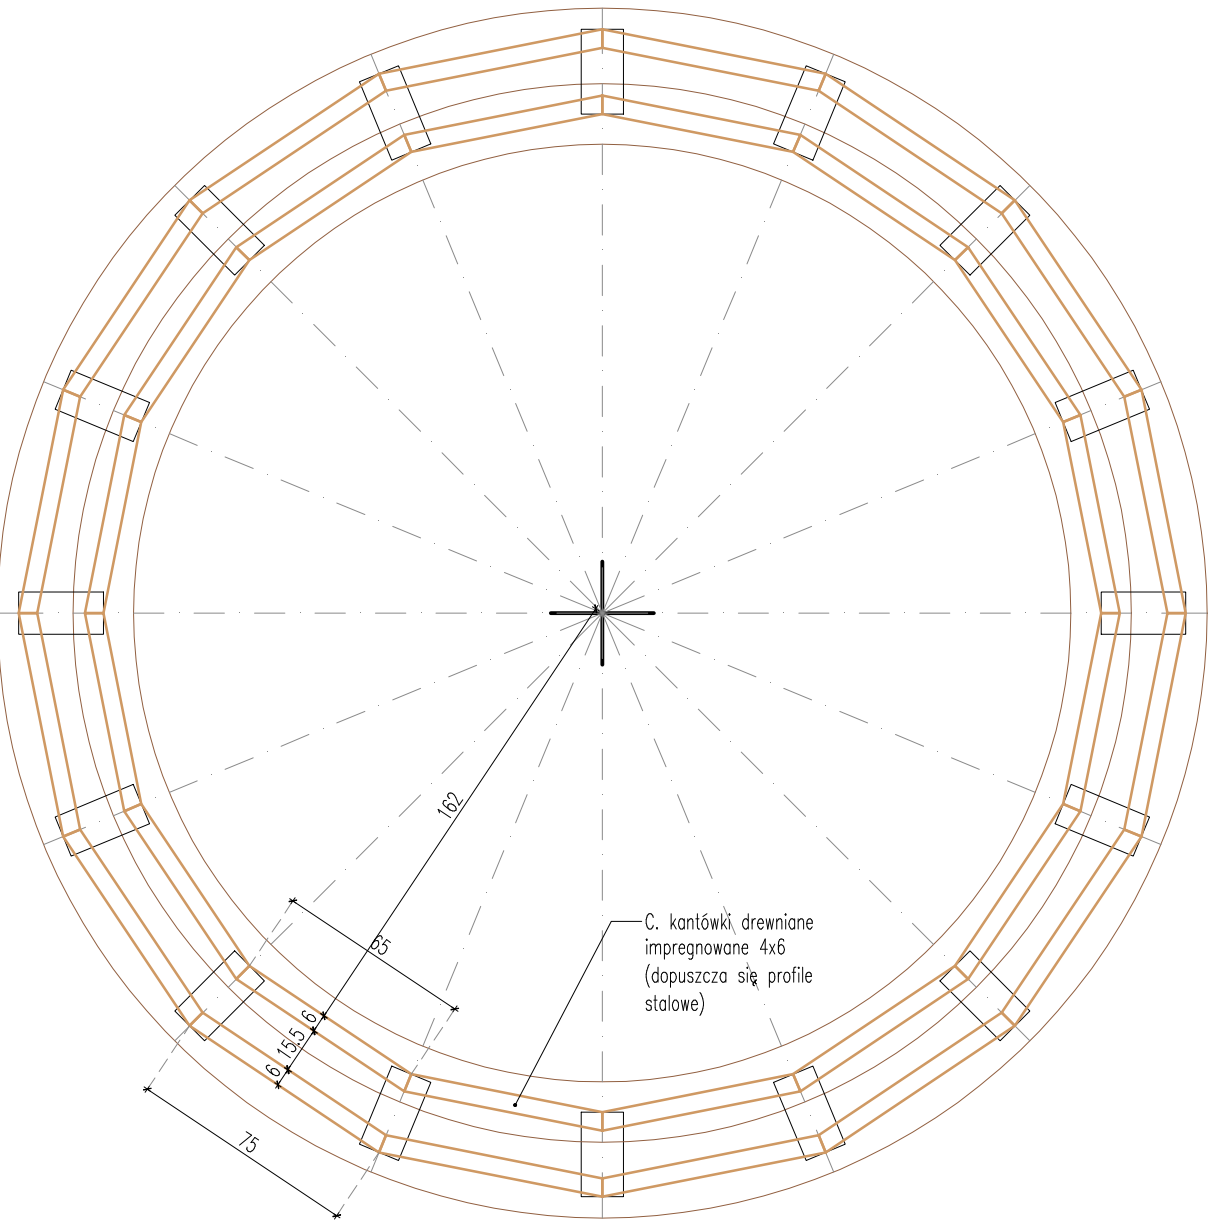


ETAP II KSZTAŁTOWANIA PLACU Z KAMIENIEM ORAZ SIEDZISKA

- montaż do palisad legarów drewnianych pod siedzisko

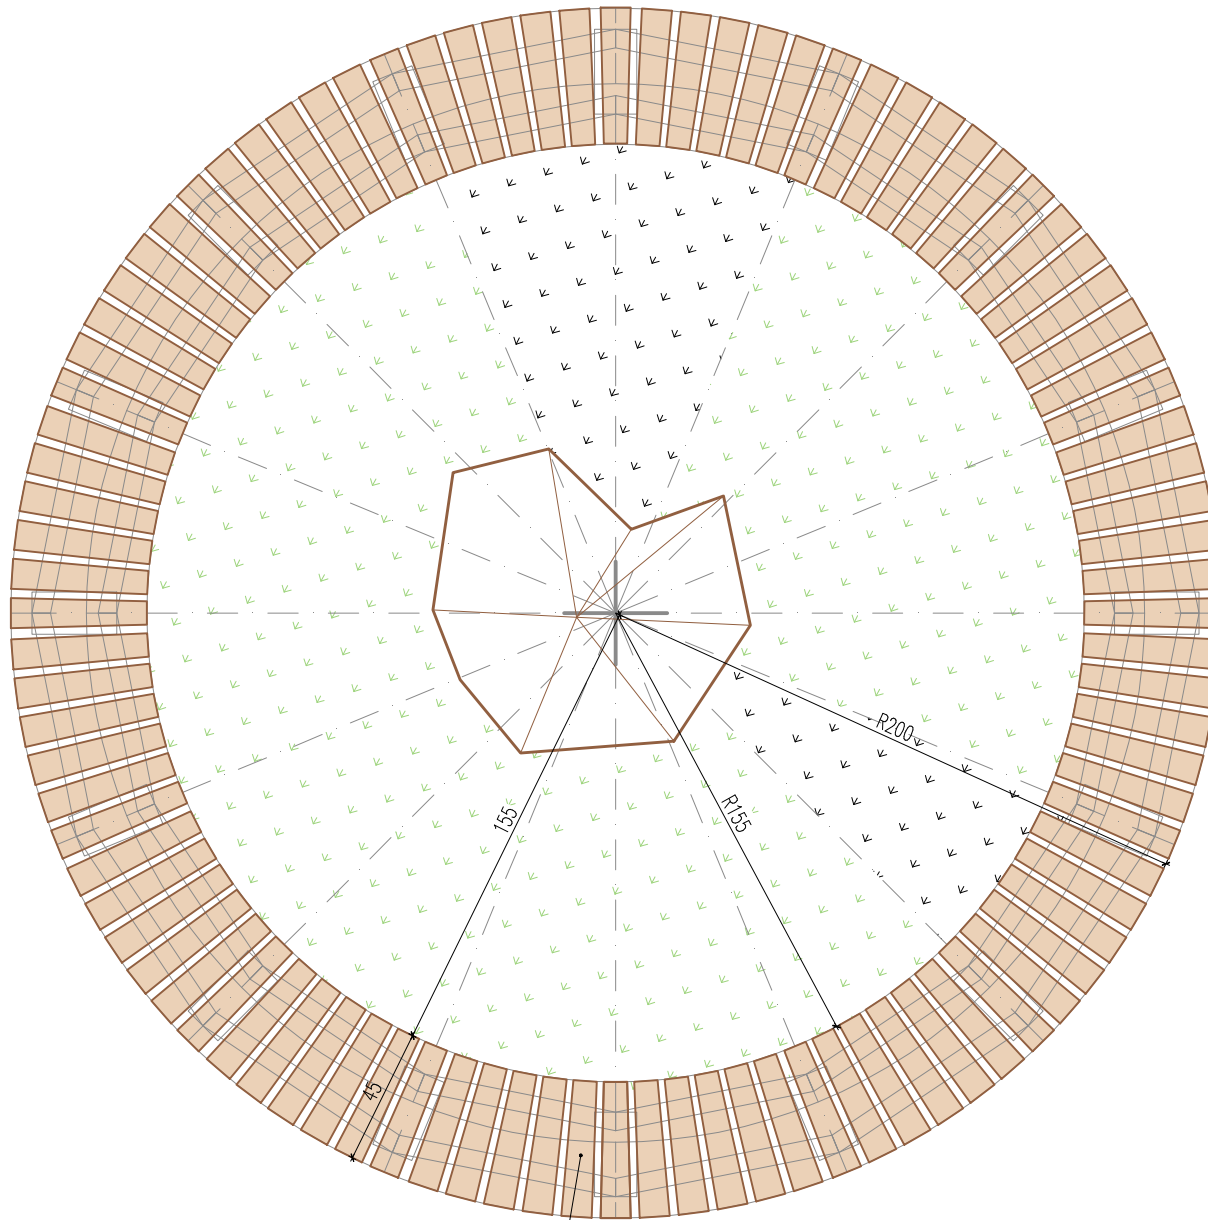


D. siedzisko ukształtowane z deszczulek drewnianych impregnowanych układanych promiennie wg schematu

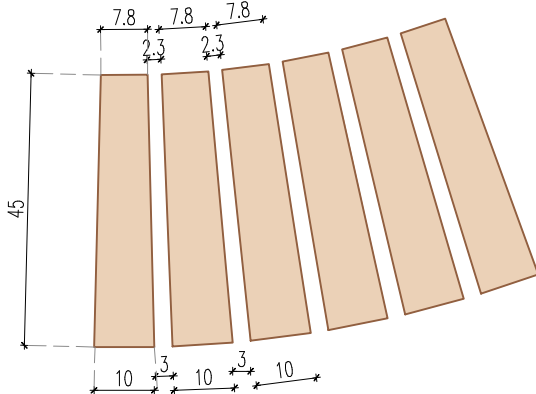

ETAP III KSZTAŁTOWANIA PLACU Z KAMIENIEM ORAZ SIEDZISKA

- montaż siedziska z deszczulek drewnianych impregnowanych ciśnieniowo wg schematu oraz osadzenie kamienia i przygotowanie pod nasadzenia

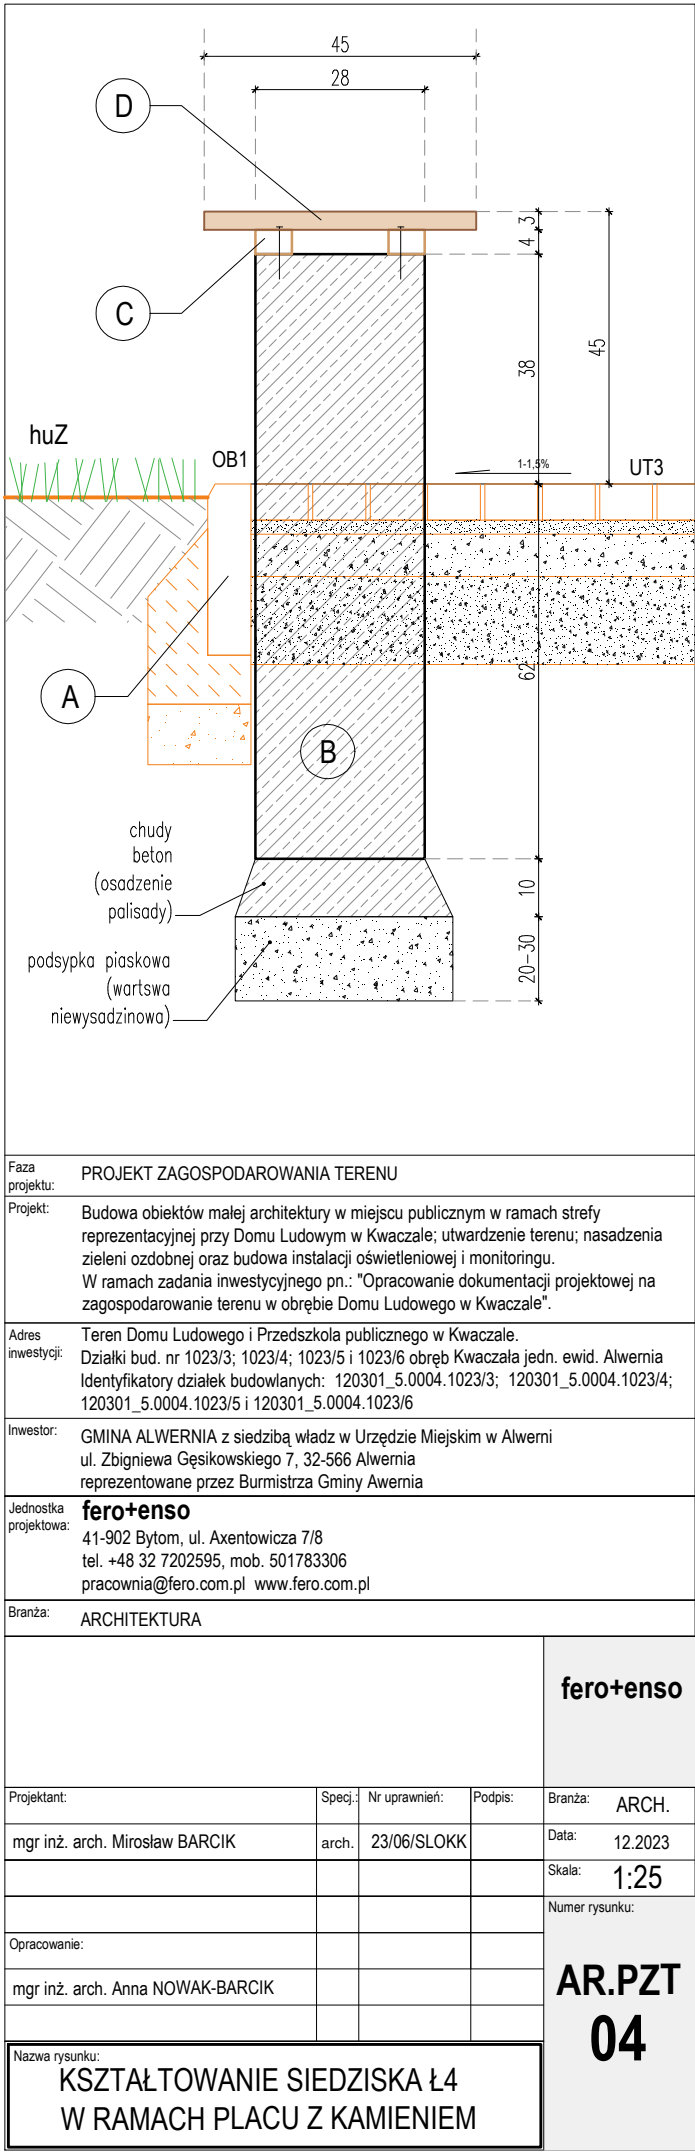

Faza projektu:	PROJEKT ZAGOSPODAROWANIA TERENU		
Projekt:	Budowa obiektów małej architektury w miejscu publicznym w ramach strefy reprezentacyjnej przy Domu Ludowym w Kwaczałe; utwardzenie terenu; nasadzenia zieleni ozdobnej oraz budowa instalacji oświetleniowej i monitoringu. W ramach zadania inwestycyjnego pn.: "Opracowanie dokumentacji projektowej na zagospodarowanie terenu w obrębie Domu Ludowego w Kwaczałe".		
Adres inwestycji:	Terren Domu Ludowego i Przedszkola publicznego w Kwaczałe. Działki bud. nr 1023/3, 1023/4, 1023/5 i 1023/6 obręb Kwaczała jedn. ewid. Alwernia. Identyfikatory działek budowlanych: 120301_5.0004.1023/3; 120301_5.0004.1023/4; 120301_5.0004.1023/5 i 120301_5.0004.1023/6		
Inwestor:	GMINA ALWERNIA z siedzibą władz w Urzędzie Miejskim w Alwerni ul. Zbigniewa Gęsikowskiego 7, 32-566 Alwernia reprezentowane przez Burmistrza Gminy Alwernia		
Jednostka projektowa:	fero+tenso 41-902 Bytom, ul. Axentowicza 7/8 tel. +48 32 7202595, mob. 501783306 pracownia@fero.com.pl www.fero.com.pl		
Branda:	ARCHITEKTURA		
			fero+tenso
Projektant:	Specj.	Nr uprawnień:	Podpis:
mgr inż. arch. Mirosław BARCIK	arch.	23/06/SLOKK	
			Branda: ARCH.
			Data: 12.2023
			Skala: 1:25
			Numer rysunku:
Opracowanie:			
mgr inż. arch. Anna NOWAK-BARCIK			
Nazwa rysunku:			
KSZTAŁTOWANIE SIEDZISKA Ł4 W RAMACH PLACU Z KAMIENIEM			
			AR.PZT 04